


大同南路 1 6 1 巷

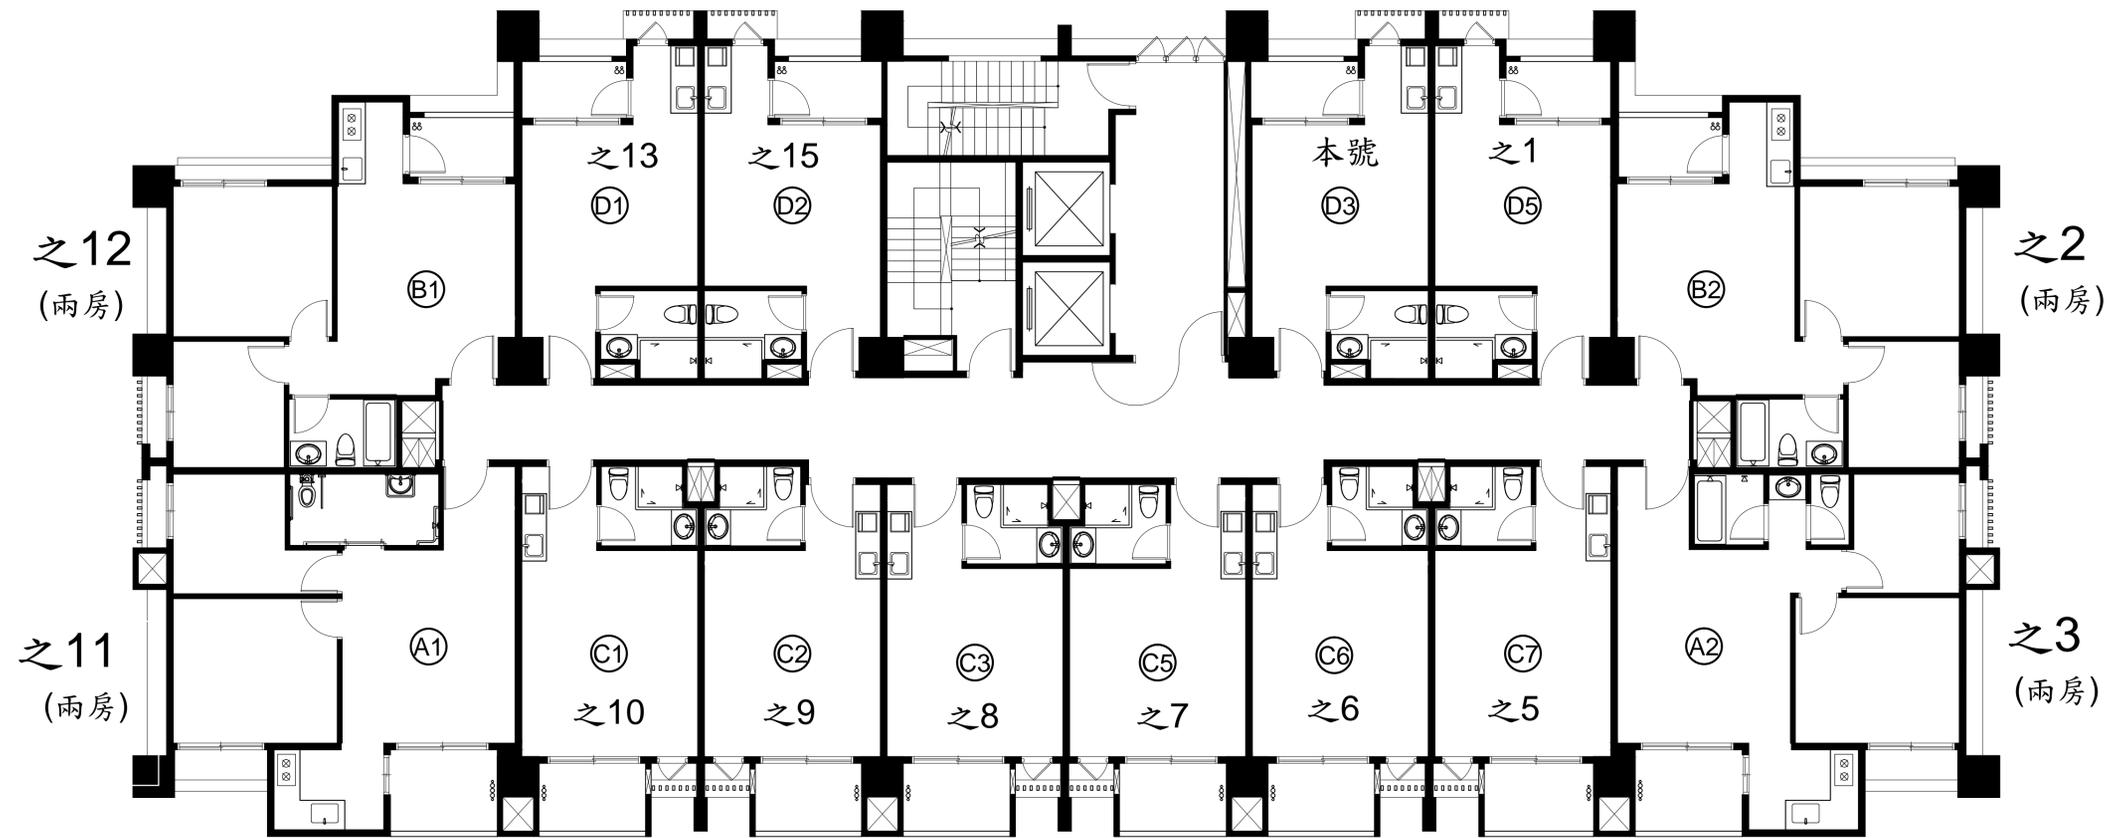

環河南路

1館 環河南路125號 標準層平面圖